



AVANT PROJET DEFINITIF		
 Commune de NOGENT-SUR-SEINE 27, Grande Rue Saint-Laurent 10400 NOGENT-SUR-SEINE CONSTRUCTION D'UN BATIMENT COMMERCIAL 51, avenue de Saint Roch 10400 NOGENT-SUR-SEINE	APD Indice A	N° 75825
	13/04/2026	
	CARNET DE PLANS	Echelle
Indices	Date	Modifications
 S A S A D S A R C H I T E C T U R E Da Rosa Sébastien Architecte DPLG 16 Bis Route de Paris - BP 54 10 100 SAINT HILAIRE SOUS ROMILLY Tél : 03 25 21 03 63 Fax : 03 25 25 83 62 Mail : contact@ads-architecture.fr		

ETAT ACTUEL

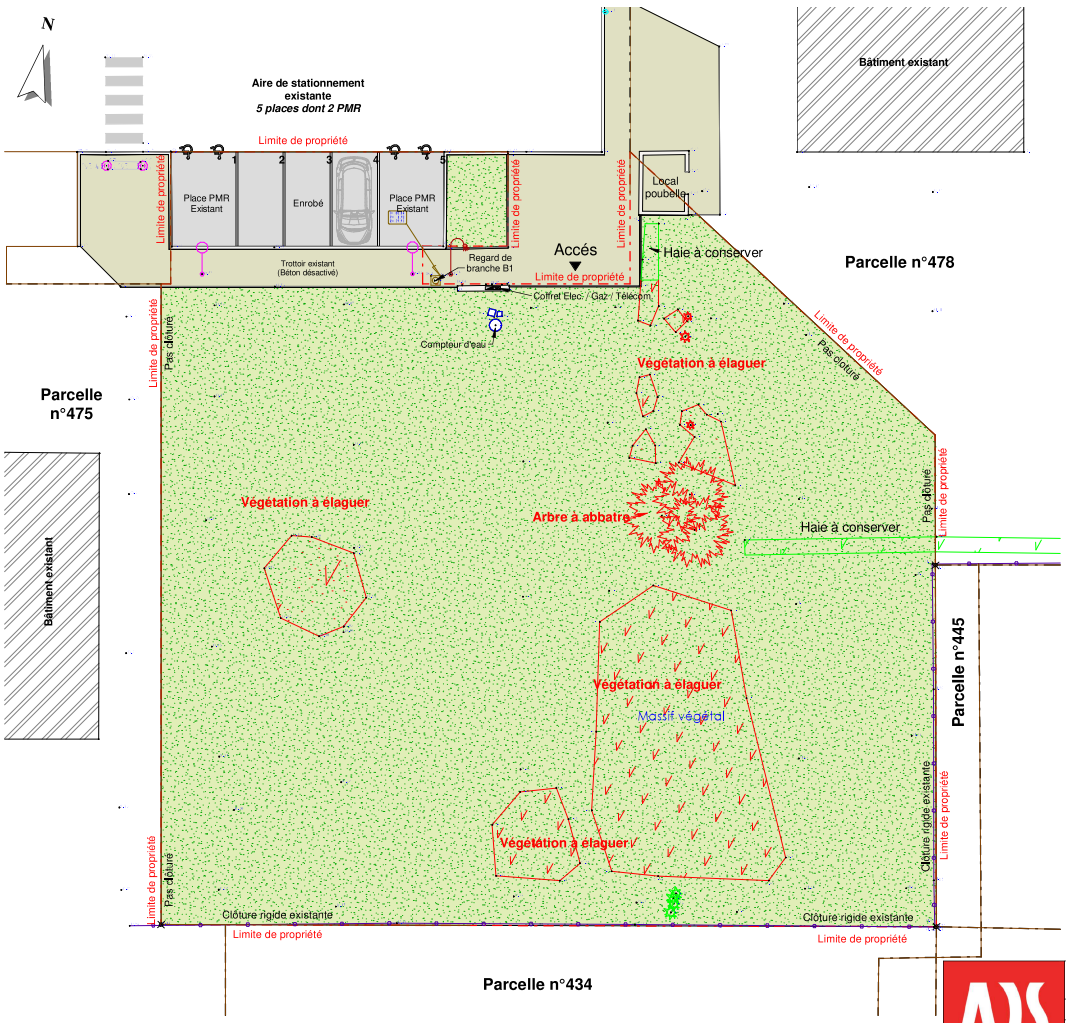


PLAN MASSE		Plan 01
Numéro de projet	N° 75825	
Date	13/04/2026	
Dessiné par	Ludovic M.	
Echelle	1 : 200	

Bâtiment existant

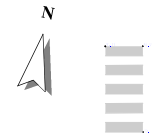


Numéro de projet	N° 75825
Date	13/04/2026
Dessiné par	Ludovic M.
Echelle	1 : 200


Plan 02

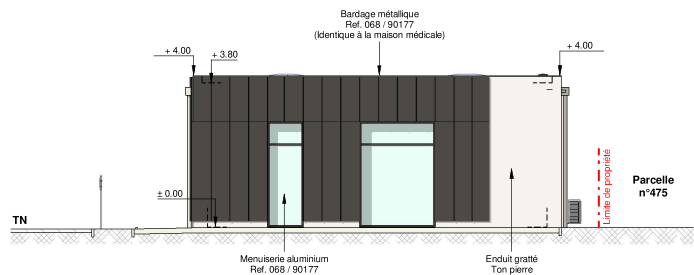


FAÇADE NORD
Echelle: 1/100

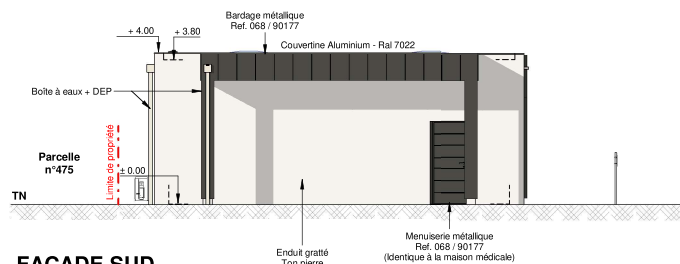

FAÇADE SUD
Echelle: 1/100

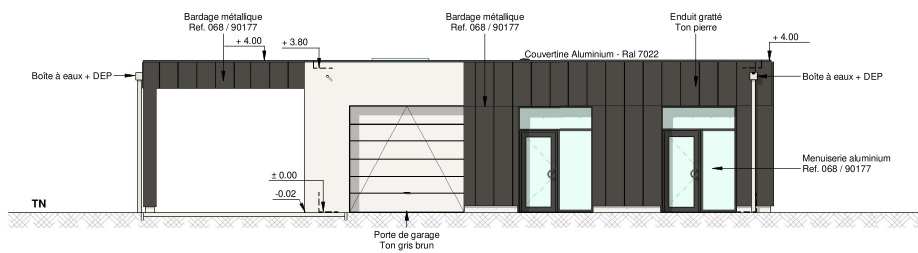

FAÇADE EST
Echelle: 1/100

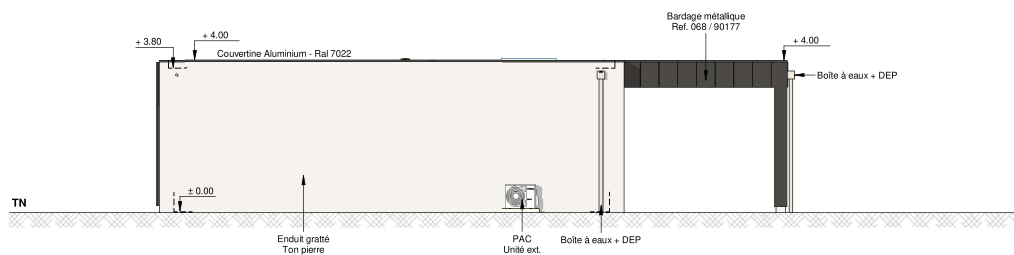


FAÇADE OUEST
Echelle: 1/100



FACADE

Numéro de projet	N° 75825
Date	13/04/2026
Dessiné par	Ludovic M.
Echelle	1 : 100

Plan 04

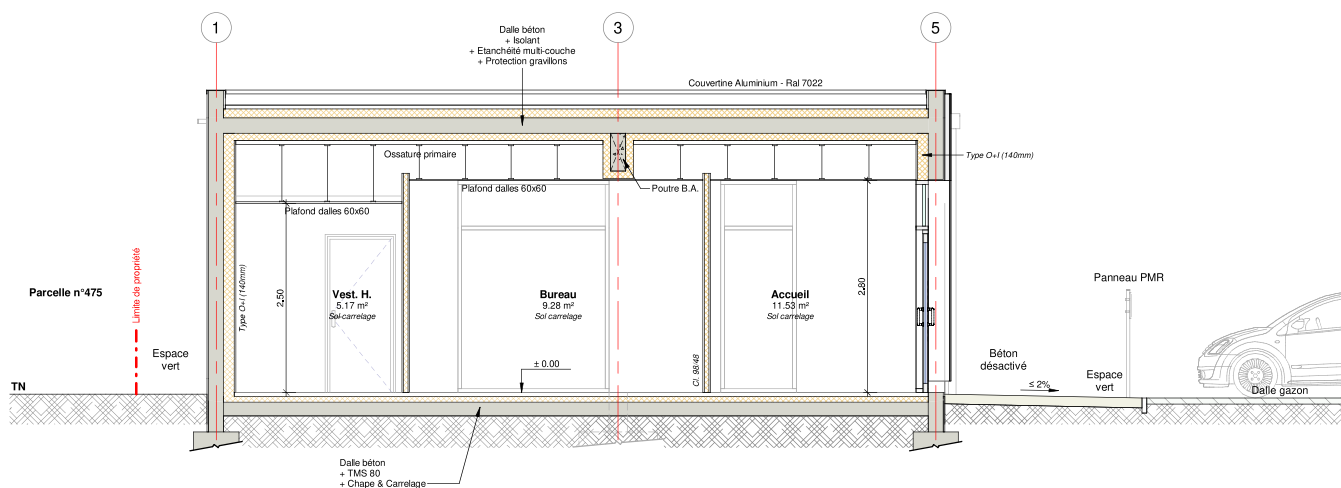

COUPE

Numéro de projet	N° 75825
Date	13/04/2026
Dessiné par	Ludovic M.
Echelle	1 : 50

Plan 05