

DEPARTEMENT DE L'AUBE

Commune de Romilly-sur-Seine

Cadastre lieudit: "Rue Marceau"
Section AX n°86 et 629

Propriété Commune à Plusieurs

PLAN DE DIVISION

Système de coordonnées locales.

Plan dressé par le Cabinet MARKARIAN le 01 février 2008, complété le 21 avril 2008 des nouveaux numéros cadastraux obtenus par Document Modificatif du Parcellaire Cadastre (D.M.P.C.) N° 2360 C du 01 février 2008, et complété le 12 juin 2009 Piquets Fer A et B, Cabinet SCP GUEBELS-SORET-MARKARIAN.




SCP P. GUEBELS - J.-Y. SORET
J.-P. MARKARIAN
Géomètres-Experts Fonciers D.P.L.G.
43-45, Avenue Jean Jaurès
10100 ROMILLY SUR SEINE
Tél: 03-25-24-81-60
Fax: 03-25-24-59-85
E-mail : jp.markarian@wanadoo.fr

L'authenticité de ce document est exclusivement garantie par la signature du Géomètre-Expert revêtu de son cachet. Reproduction réservée.

Dossier: 84R09 COMMUNE ROMILLY.dwg

JPM/FL

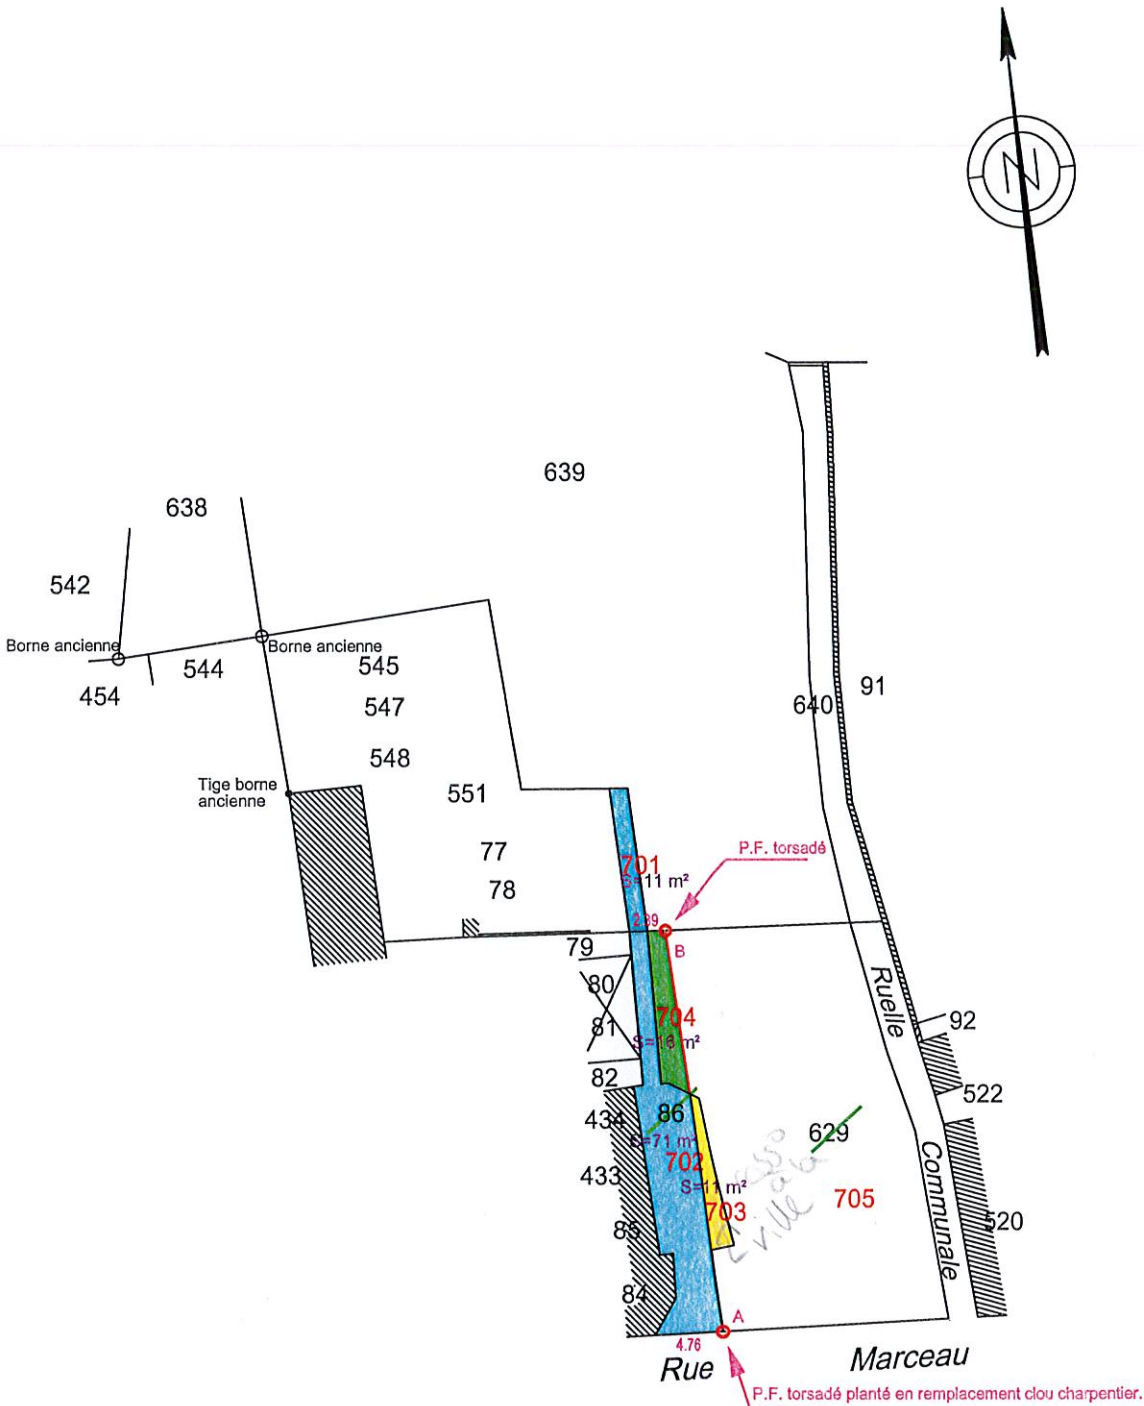

- Partie cédée par les copropriétaires de la C.C. à M. et Mme BONARI.
- Partie cédée par les copropriétaires de la C.C. à Indivision à créer Mme SOMMEVILLE-M. et Mme THOMAS.
- Partie cédée par les copropriétaires de la C.C. à la Commune de ROMILLY-SUR-SEINE.
- Partie cédée par la Commune de ROMILLY-SUR-SEINE à Indivision à créer Mme SOMMEVILLE-M. et Mme THOMAS.
- Le solde conservé par la Commune de ROMILLY-SUR-SEINE.

P.F. torsadé planté le 12 juin 2009 en remplacement clou charpentier du D.A. 2360C du 01/01/2008

Echelle: 1/500