


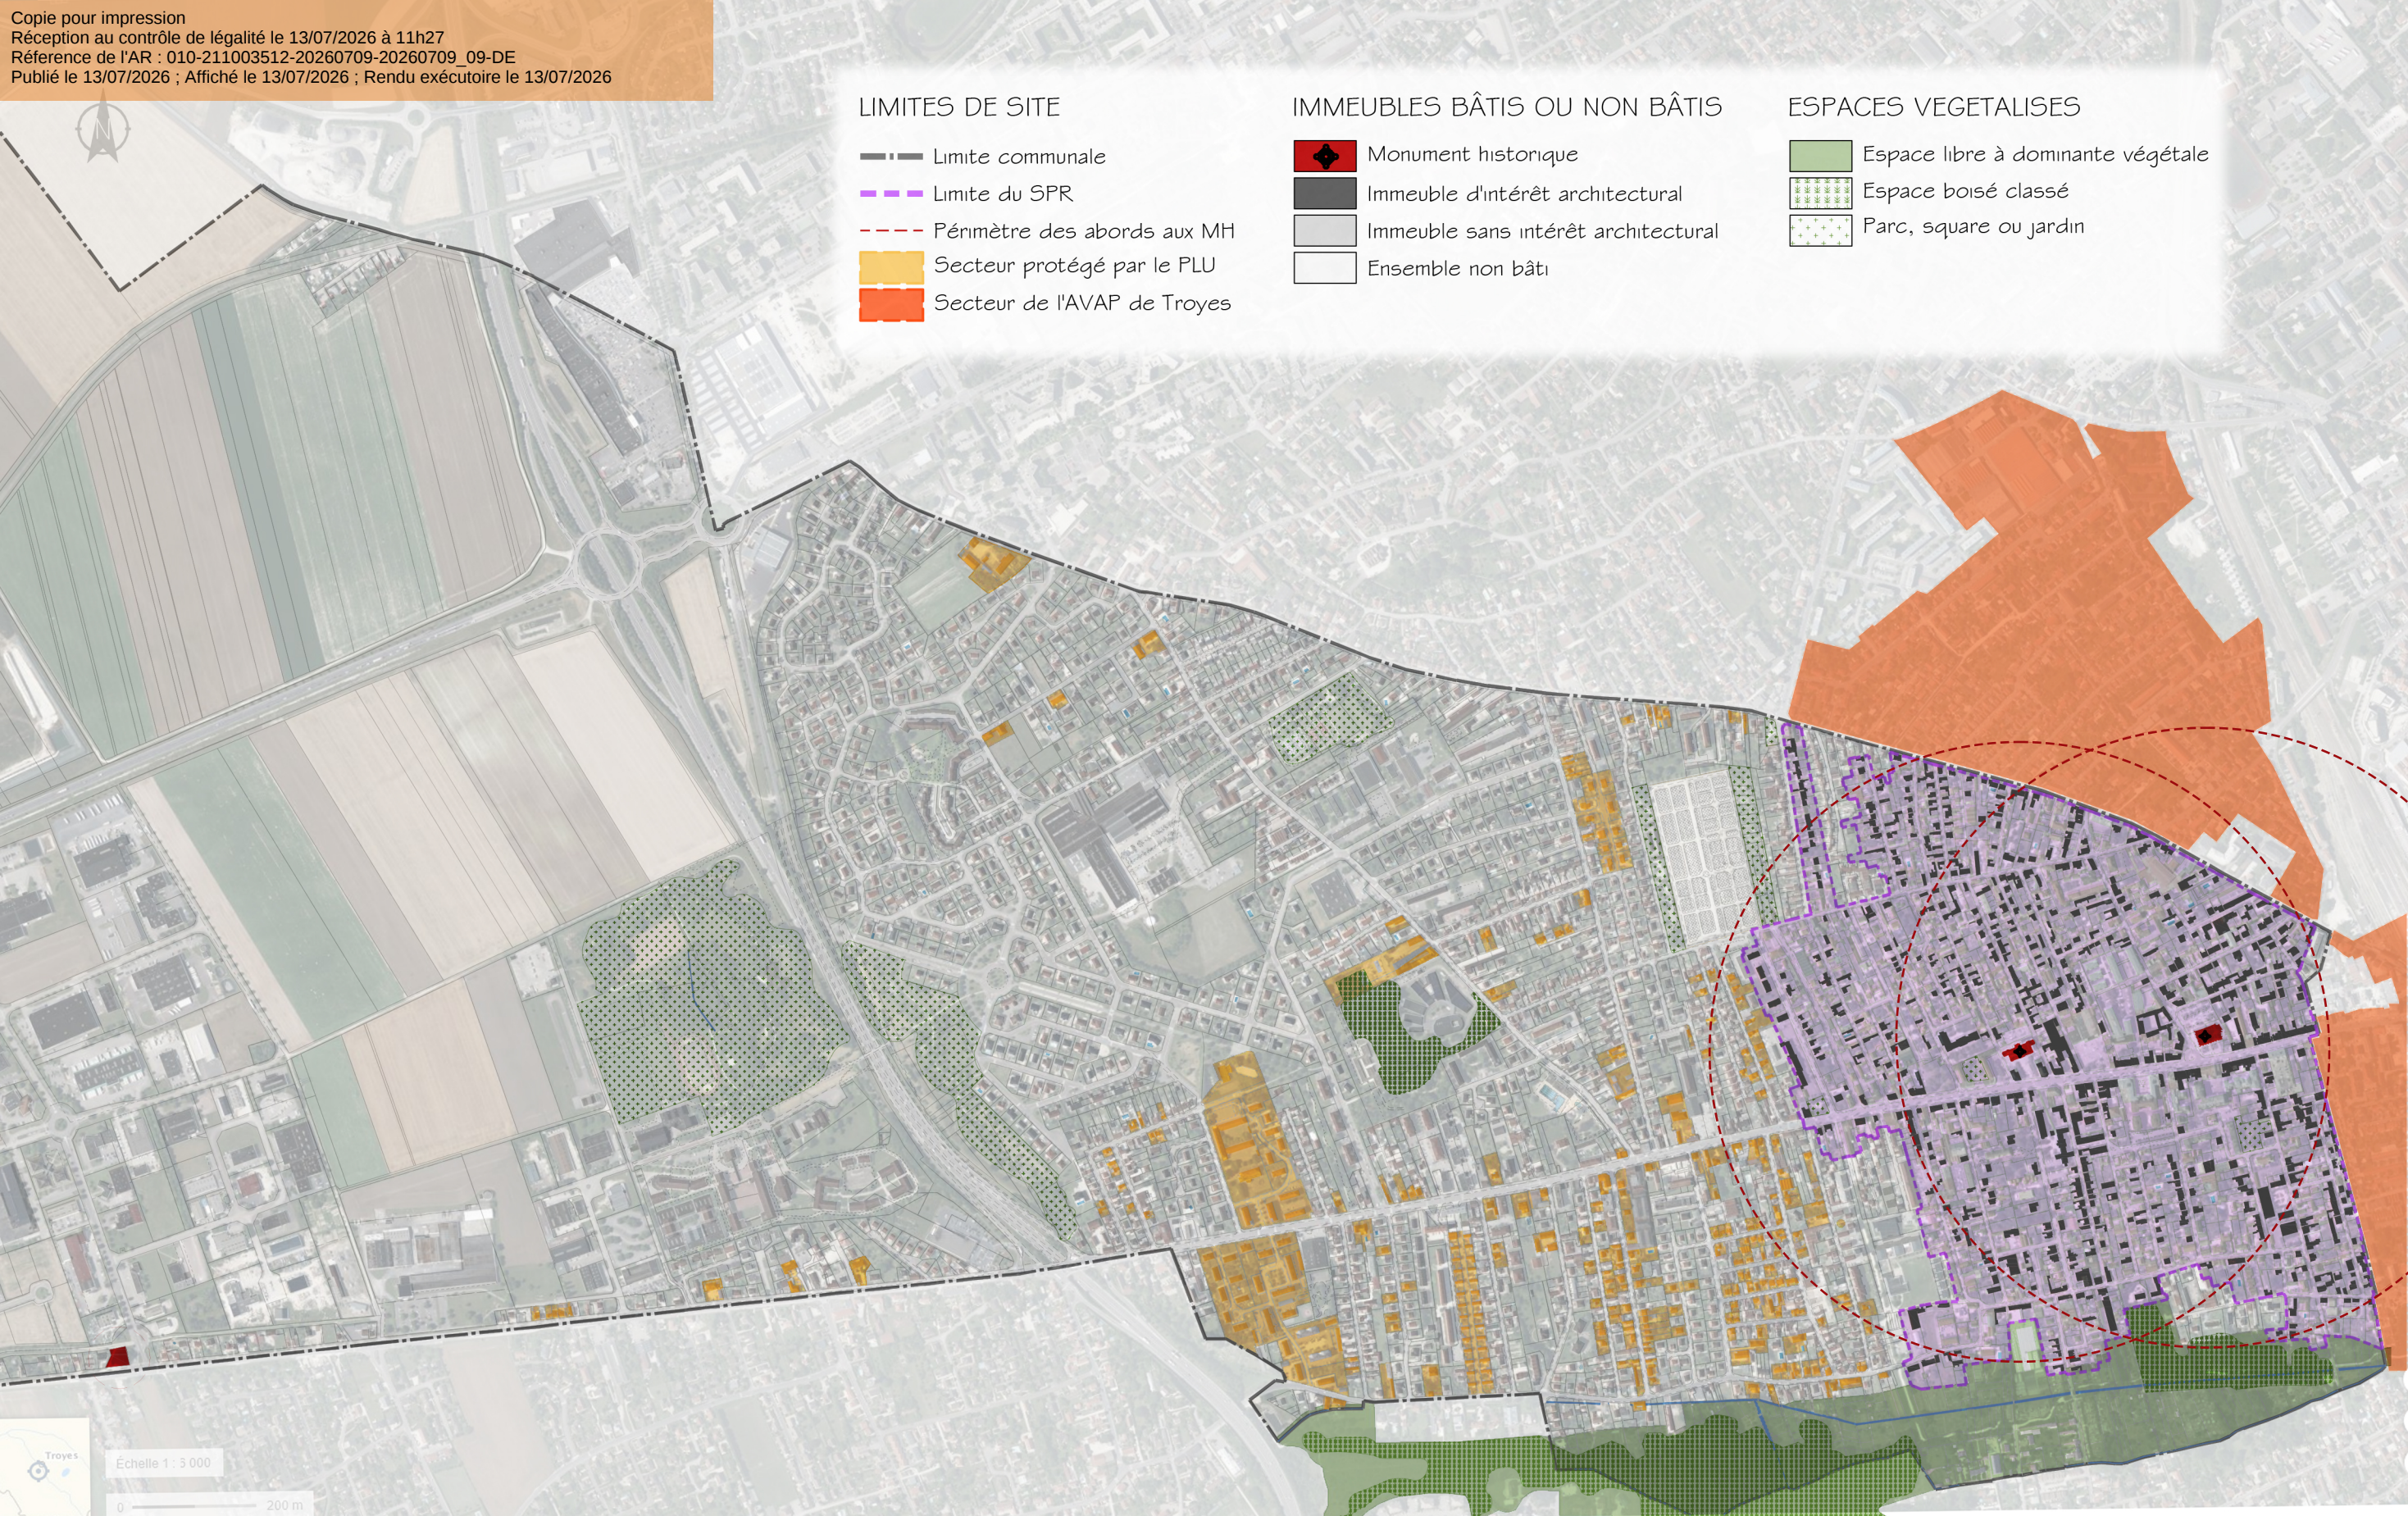

LIMITES DE SITE

- Limite communale
- - - Limite du SPR
- - - Périmètre des abords aux MH
- Secteur protégé par le PLU
- Secteur de l'AVAP de Troyes

IMMEUBLES BÂTIS OU NON BÂTIS

- Monument historique
- Immeuble d'intérêt architectural
- Immeuble sans intérêt architectural
- Ensemble non bâti

ESPACES VEGETALISES

- Espace libre à dominante végétale
- Espace boisé classé
- Parc, square ou jardin