

DEPARTEMENT : AUBE

**COMMUNE :
BAR-SUR-AUBE**

Plan Local d'Urbanisme

Plan de l'eau potable

Vu pour être annexé à la délibération

En date du _____

Arrêtant le projet de révision du PLU

Cachet de la mairie et signature du maire :

Prescription de la révision du PLU le 11 Juillet 2023
PLU approuvé le 28 Janvier 2011

Dossier du PLU réalisé par :




PERSPECTIVES

30 bis rue Delaunay, 10000 Troyes

03 25 40 05 90

perspectives@perspectives-urba.com

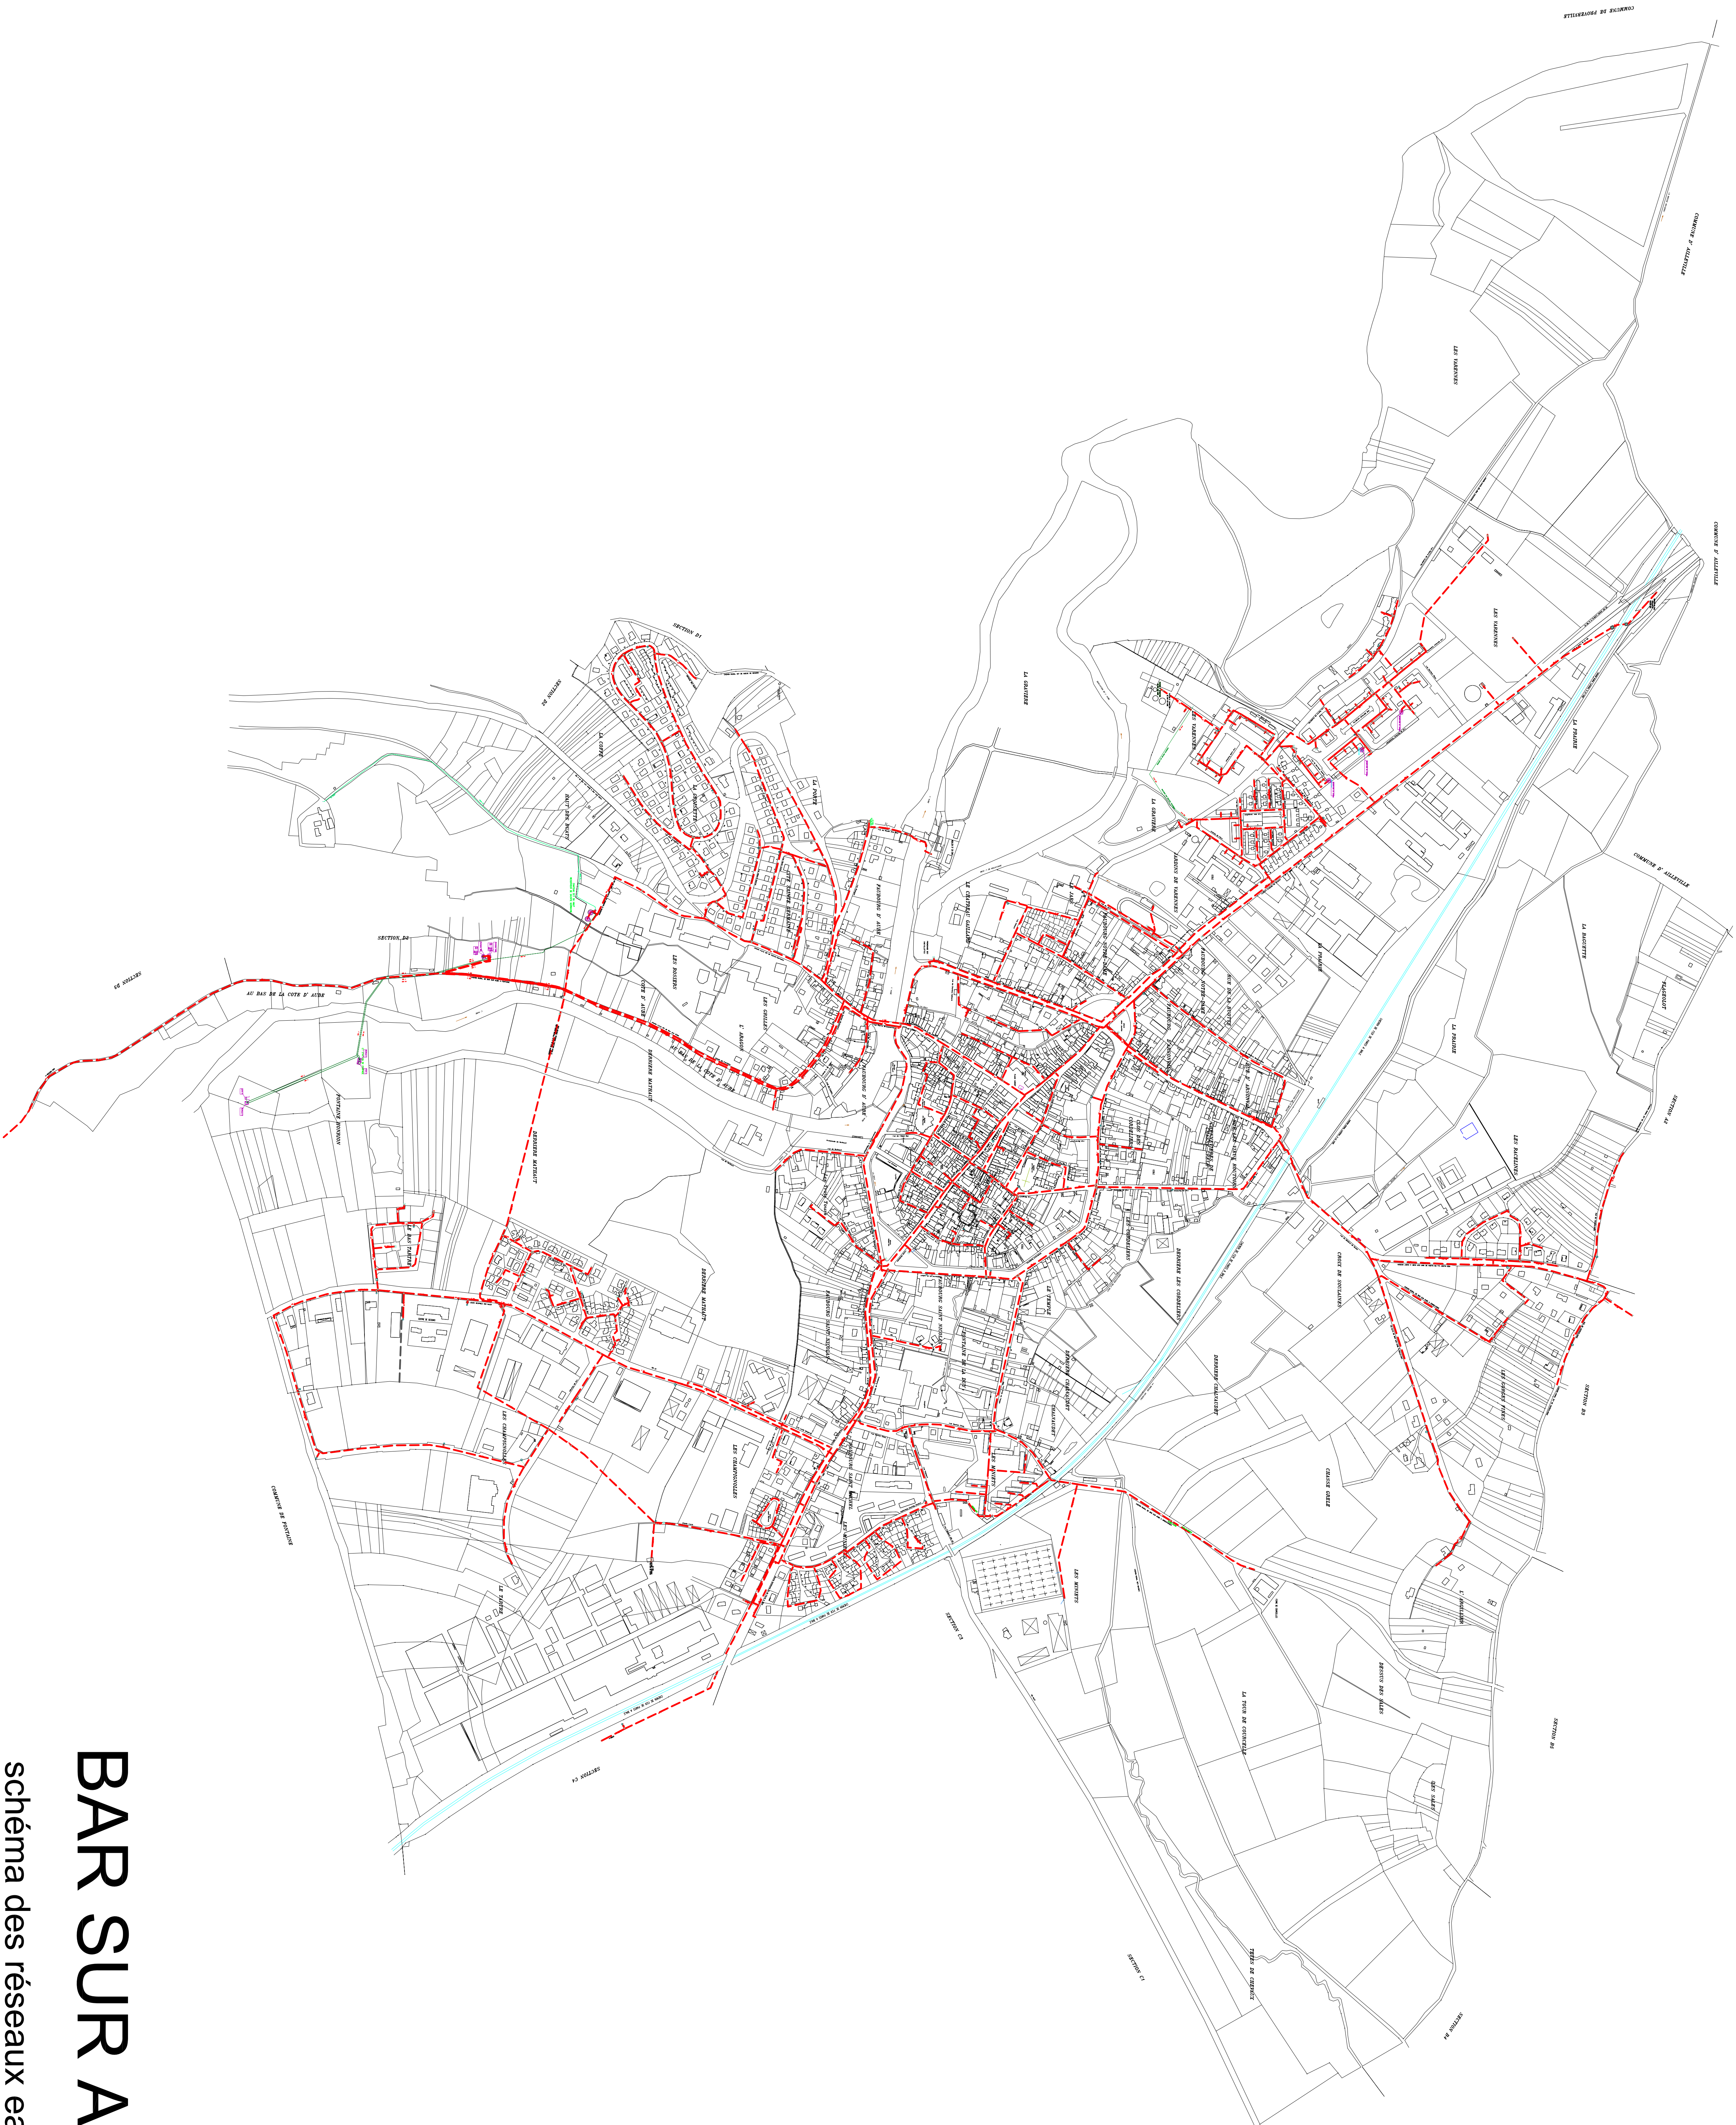

BAR SUR AUBE

schéma des réseaux eau potable
échelle 1/ 5000 e